





OSIEDLE
JAŚMINOWE

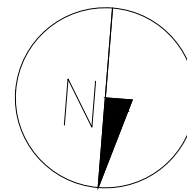

SKALA 1:100 (przy wydruku w formacie A4)

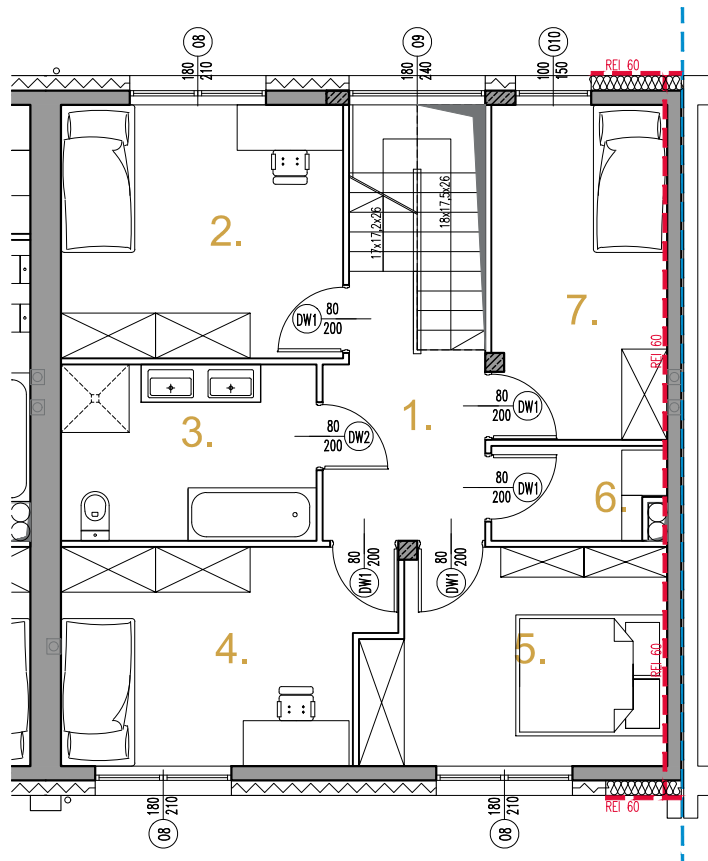

UWAGI:

- Rysunek opracowany na podstawie projektu wykonawczego.
- Powierzchnie mogą ulec niewielkim zmianom wynikającym z realizacji obiektu.
- Wysokość pomieszczeń od szlichty do powierzchni wykończonego sufitu wynosi - parter: ±287 cm, piętro: ±265 cm.
- Drzwi wewnętrzne, meble przedstawiono jako przykładowe i nie stanowią elementu wyposażenia mieszkania.
- Na rysunku nie pokazano rozprawdzeń instalacyjnych.
- Urządzenia sanitarne i kuchenne nie stanowią wyposażenia lokali mieszkalnych. Rozmieszczenie urządzeń sanitarnych i kuchennych przedstawiono jako przykładowe i może ulec zmianie.

LEGENDA:

- 80 200 DW1 - wymiary okna/drzwi (szer./wys.)
- → - wlot wyciągu spalin (kocioł, garaż)
- ← - wlot wentylacji
- — - ściana działowa
- — - ściana nierozbieralna

*Powierzchnia użytkowa wg PN-ISO 9836:1997.

**Lokale /1 i /2 będą posiadały udział w działce ___/___ według szkicu będącego załącznikiem do umowy przeniesienia własności.

INWESTOR:



JS Invest Sp. z o.o.
ul. Jastrzębowski 22/44
02-786 Warszawa

ARANŻACJA nr	4
Powierzchnia użytkowa wg PnB*	m ²
Numer działki	
Powierzchnia działki**	m ²
Kondygnacja	Piętro
Powierzchnia użytkowa* piętra	61,52 m ²

PROPONOWANA ARANŻACJA:
PIĘTRO

Lp	NAZWA POMIESZCZENIA	m ²
1.01	KORYTARZ	6,17
1.02	SYPIALNIA 1	12,29
1.03	ŁAZIENKA	7,88
1.04	SYPIALNIA 2	11,66
1.05	SYPIALNIA 3	10,85
1.06	PRALNIA	2,62
1.07	SYPIALNIA 4	10,05
Suma		61.52

SCHEMAT LOKALIZACJI:

