



OSIEDLE
JAŚMINOWE

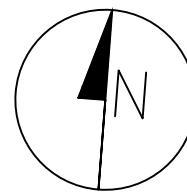


SKALA 1:100 (przy wydruku w formacie A4)

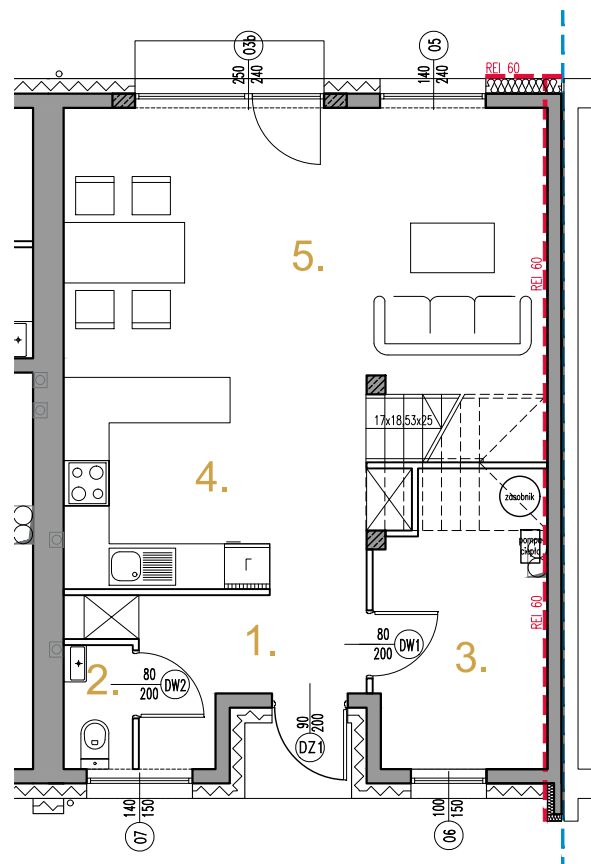

UWAGI:

- Rysunek opracowany na podstawie projektu wykonawczego.
- Powierzchnie mogą ulec niewielkim zmianom wynikającym z realizacji obiektu.
- Wysokość pomieszczeń od szlichty do powierzchni wykończonego sufitu wynosi - parter: ±287 cm, piętro: ±265 cm.
- Drzwi wewnętrzne, meble przedstawiono jako przykładowe i nie stanowią elementu wyposażenia mieszkania.
- Na rysunku nie pokazano rozprowadzeń instalacyjnych.
- Urządzenia sanitarne i kuchenne nie stanowią wyposażenia lokali mieszkalnych. Rozmieszczenie urządzeń sanitarnych i kuchennych przedstawiono jako przykładowe i może ulec zmianie.

LEGENDA:

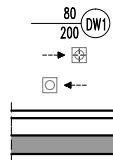

- wymiary okna/drzwi (szer./wys.)
- wlot wyciągu spalin (kocioł, garaż)
- wlot wentylacji
- ściana działowa
- ściana nierozbieralna

*Powierzchnia użytkowa wg PN-ISO 9836:1997.

**Lokale /1 i /2 będą posiadały udział w działce ____/_ według szkicu będącego załącznikiem do umowy przeniesienia własności.

INWESTOR:



JS Invest Sp. z o.o.
ul. Jastrzębowski 22/44
02-786 Warszawa

ARANŻACJA nr	1
Powierzchnia użytkowa wg PnB*	m ²
Numer działki	
Powierzchnia działki**	m ²
Kondygnacja	Parter
Powierzchnia użytkowa* parteru	49,17 m ²

PROPONOWANA ARANŻACJA:

PARTER

Lp	NAZWA POMIESZCZENIA	m ²
0.01	WIATROŁAP	5,46
0.02	WC	1,50
0.03	POM. POM.	7,63
0.04	KUCHNIA	11,55
0.05	SALON/JADALNIA	23,03
Suma		49.17

SCHEMAT LOKALIZACJI:

