



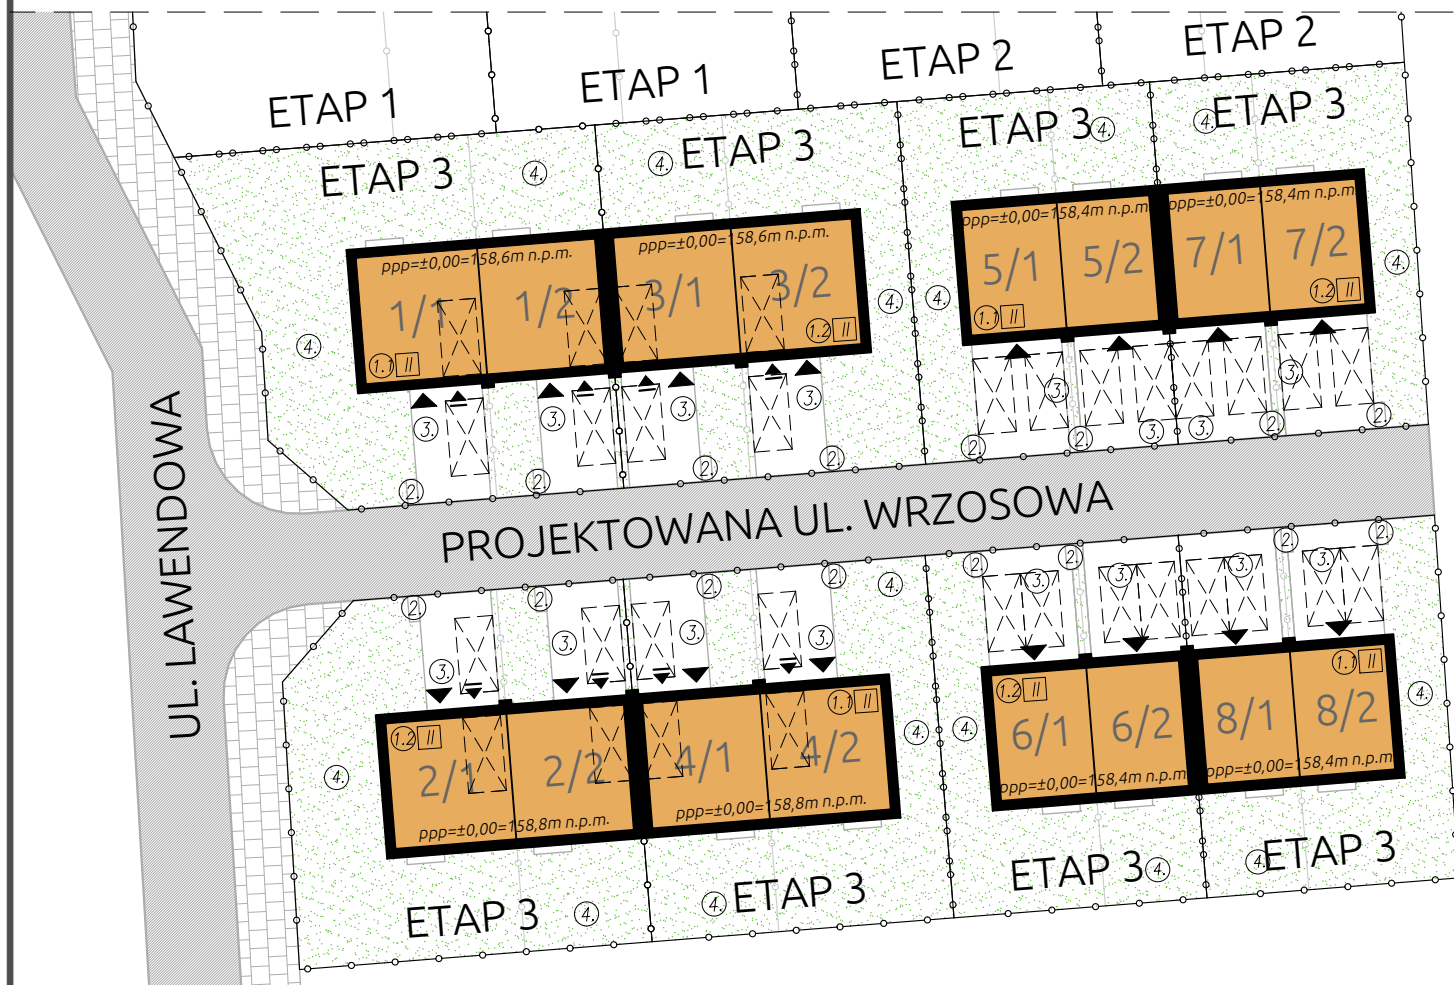

OSIEDLE
JAŚMINOWE

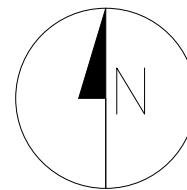

SKALA 1:500 (przy wydruku w formacie A4)



INWESTOR:



JS Invest Sp. z o.o.
ul. Jastrzębowski 22/44
02-786 Warszawa

LEGENDA:

- docelowe granice działek
- obrys budynków
- ①/② – ⑧/② projektowane budynki/lokale mieszkalne
- nawierzchnie utwardzane chodników, podjazdów
- tereny zielone, trawniki
- ▶ wejście do budynku
- ▬ wjazd do garażu
- ±0,0=158,5 rzędna +/- 0,00 posadzki parteru
- miejsce postojowe 2,5x5,0m
- || ilość kondygnacji
- ① budynek mieszkalny jednorodzinny
- ② śmietnik
- ③ tereny utwardzone
- ④ tereny biologicznie czynne

POWIERZCHNIE DZIAŁEK:

Powierzchnie działek mierzone od osi ściany wspólnej:

- segment 1/1 pow. działki 4446/22: 371m²
- segment 1/2 pow. działki 4446/22: 202m²
- segment 2/1 pow. działki 4446/27: 341m²
- segment 2/2 pow. działki 4446/27: 202m²
- segment 3/1 pow. działki 4446/23: 202m²
- segment 3/2 pow. działki 4446/23: 279m²
- segment 4/1 pow. działki 4446/28: 202m²
- segment 4/2 pow. działki 4446/28: 279m²
- segment 5/1 pow. działki 4446/24: 240m²
- segment 5/2 pow. działki 4446/24: 162m²
- segment 6/1 pow. działki 4446/29: 241m²
- segment 6/2 pow. działki 4446/29: 162m²
- segment 7/1 pow. działki 4446/25: 162m²
- segment 7/2 pow. działki 4446/25: 240m²
- segment 8/1 pow. działki 4446/30: 162m²
- segment 8/2 pow. działki 4446/30: 242m²